


第2側反下手収納状態は舞台面より第2側反下端まで5.5mm
 第2側反上手収納状態は舞台面より第2側反下端まで3.5mm

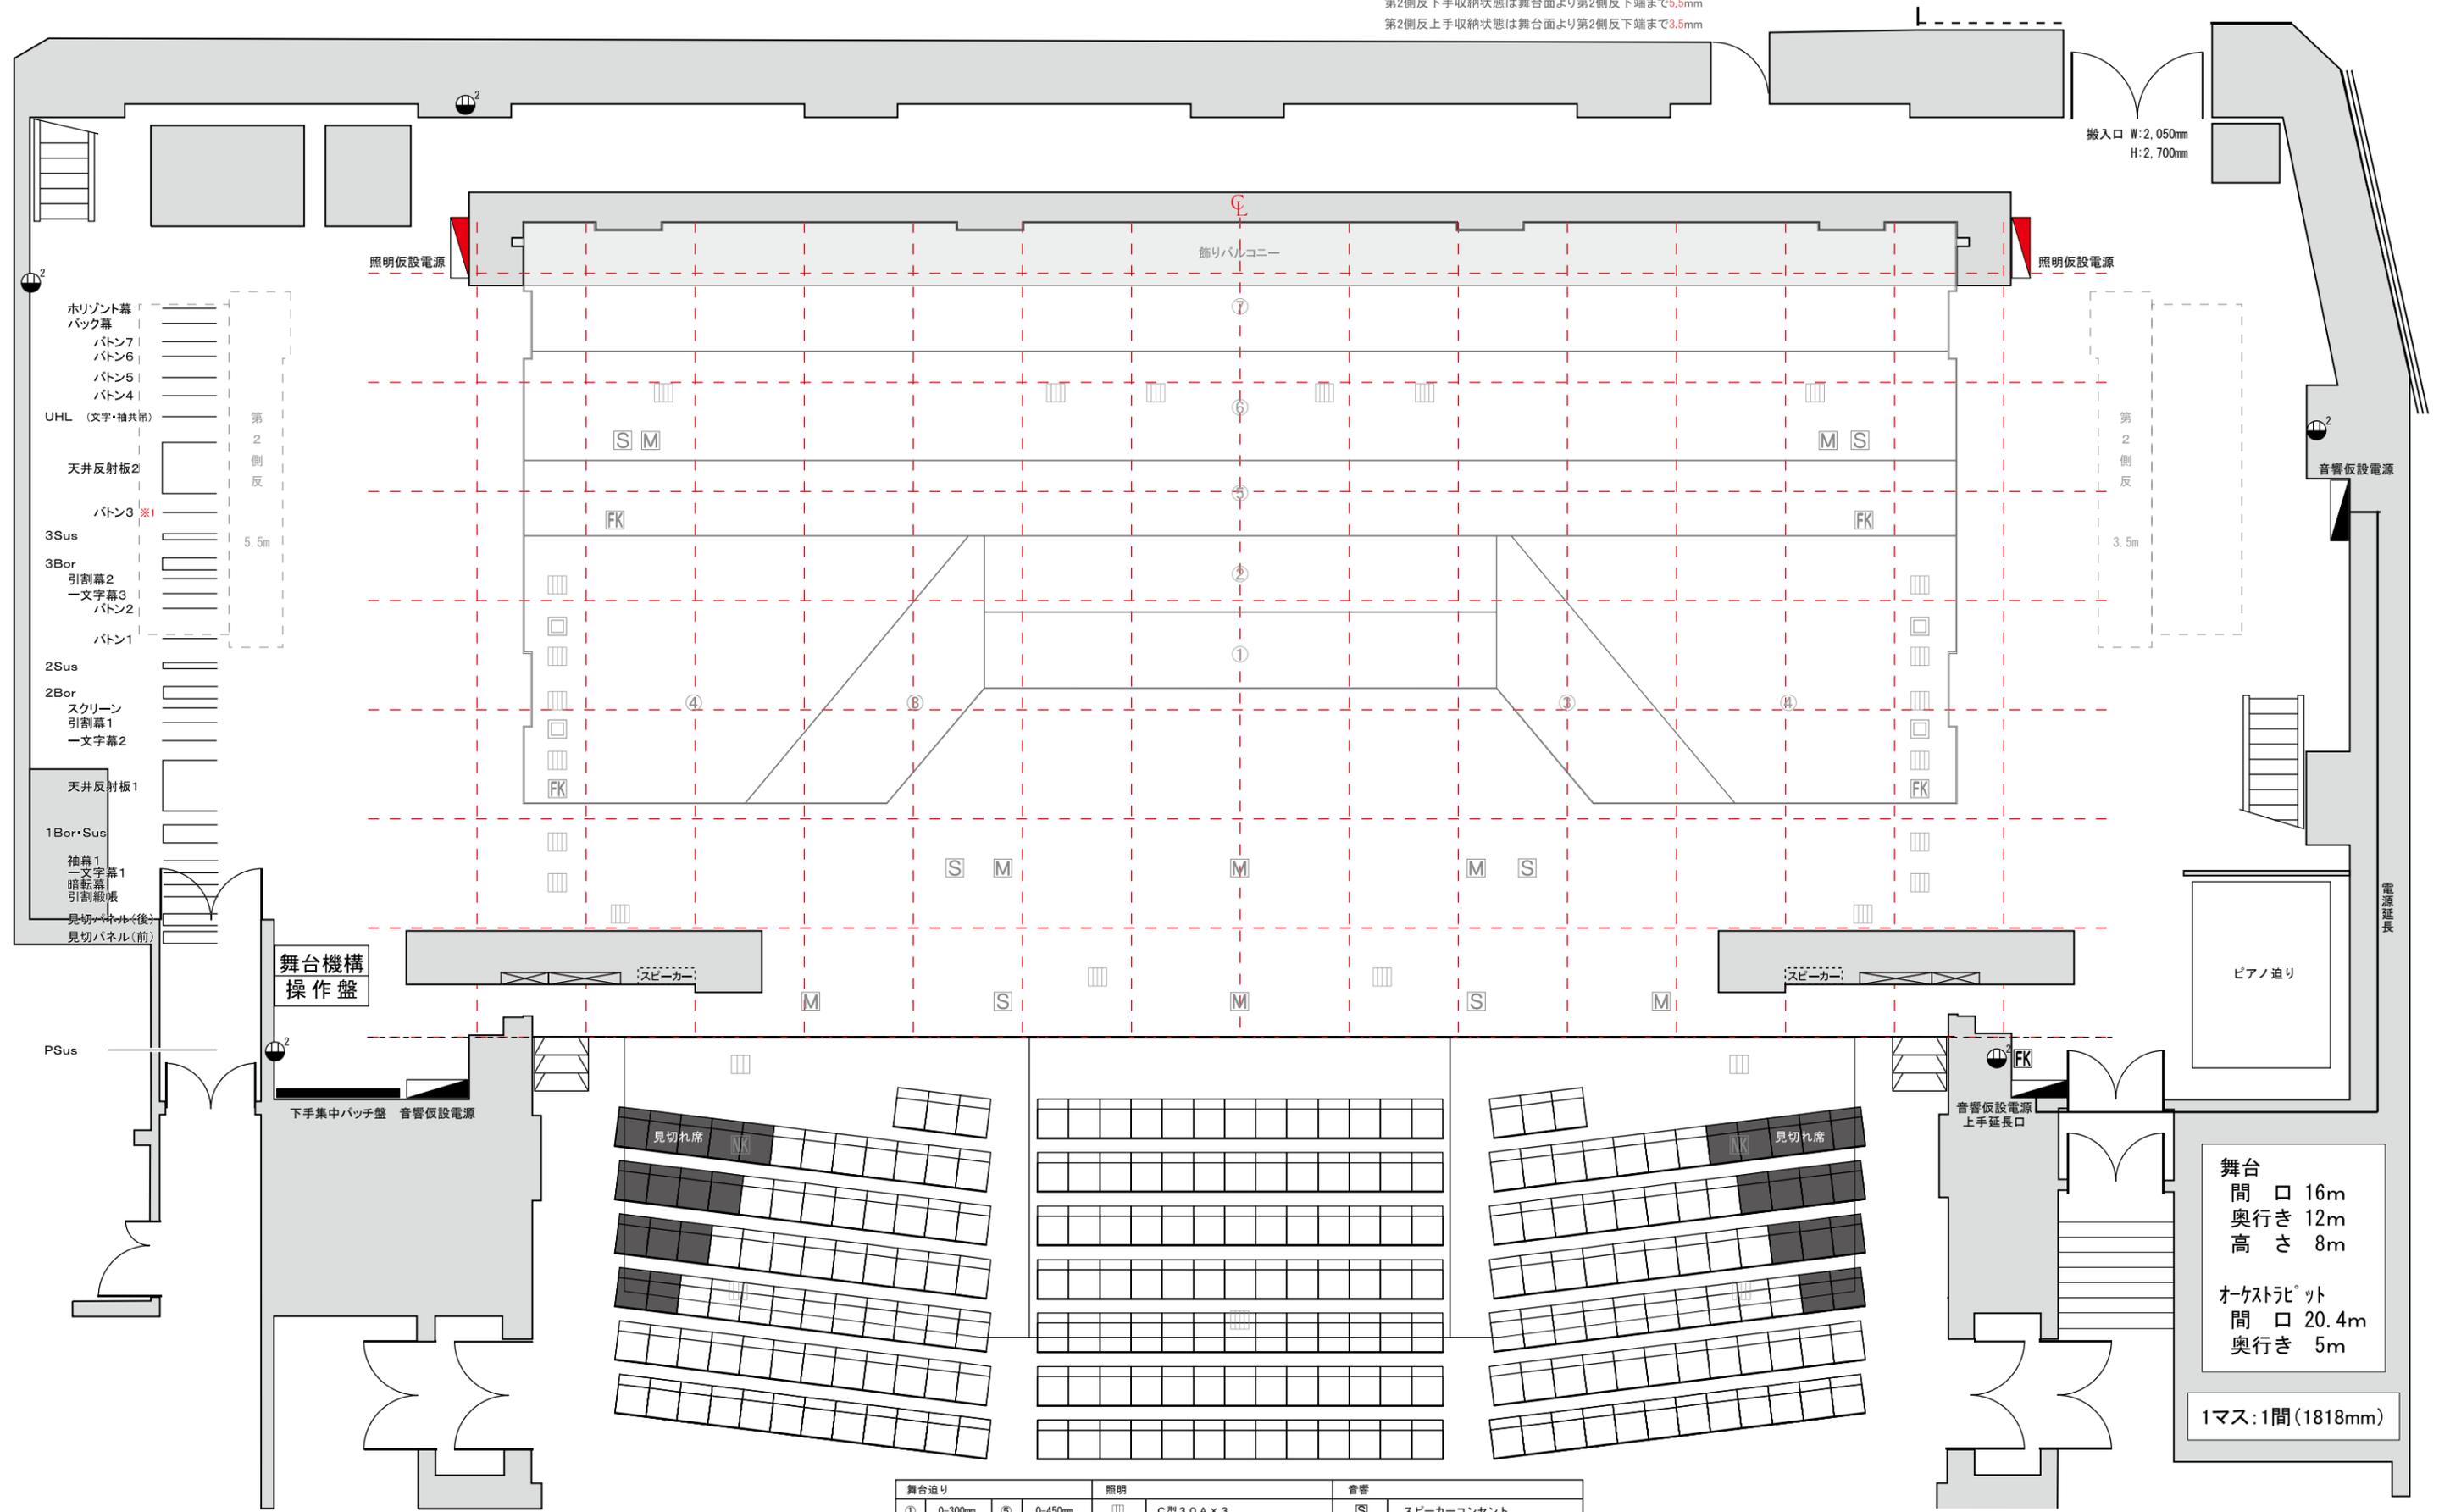

※1 バトン3と天井反射板2上部の間隔約60mm
 バトン3への吊り込み及び昇降は要注意

舞台通り		照明		音響	
①	0-300mm	☐	C型30A×3	S	スピーカーコンセント
②	0-300mm	☐	C型30A×4	M	マイクコンセント
③	0-300mm	☐	C型60A×1 (直調切替付)	FK M	マイクマルチコンセント
④	0-450mm	☐	照明仮設電源 1Φ3W150A/3Φ3W100A	FK	音響仮設電源 1Φ3W300A C30A×6口
⑤	0-450mm	☐			
⑥	0-600mm	☐			
⑦	0-1200mm	☐			



福岡シンフォニーホール
 プロセニウム形式 A3:1/100