


[シアター型式 300席]

[メモ台付椅子 × 102名 + 革張椅子 × 198名 = 300名]

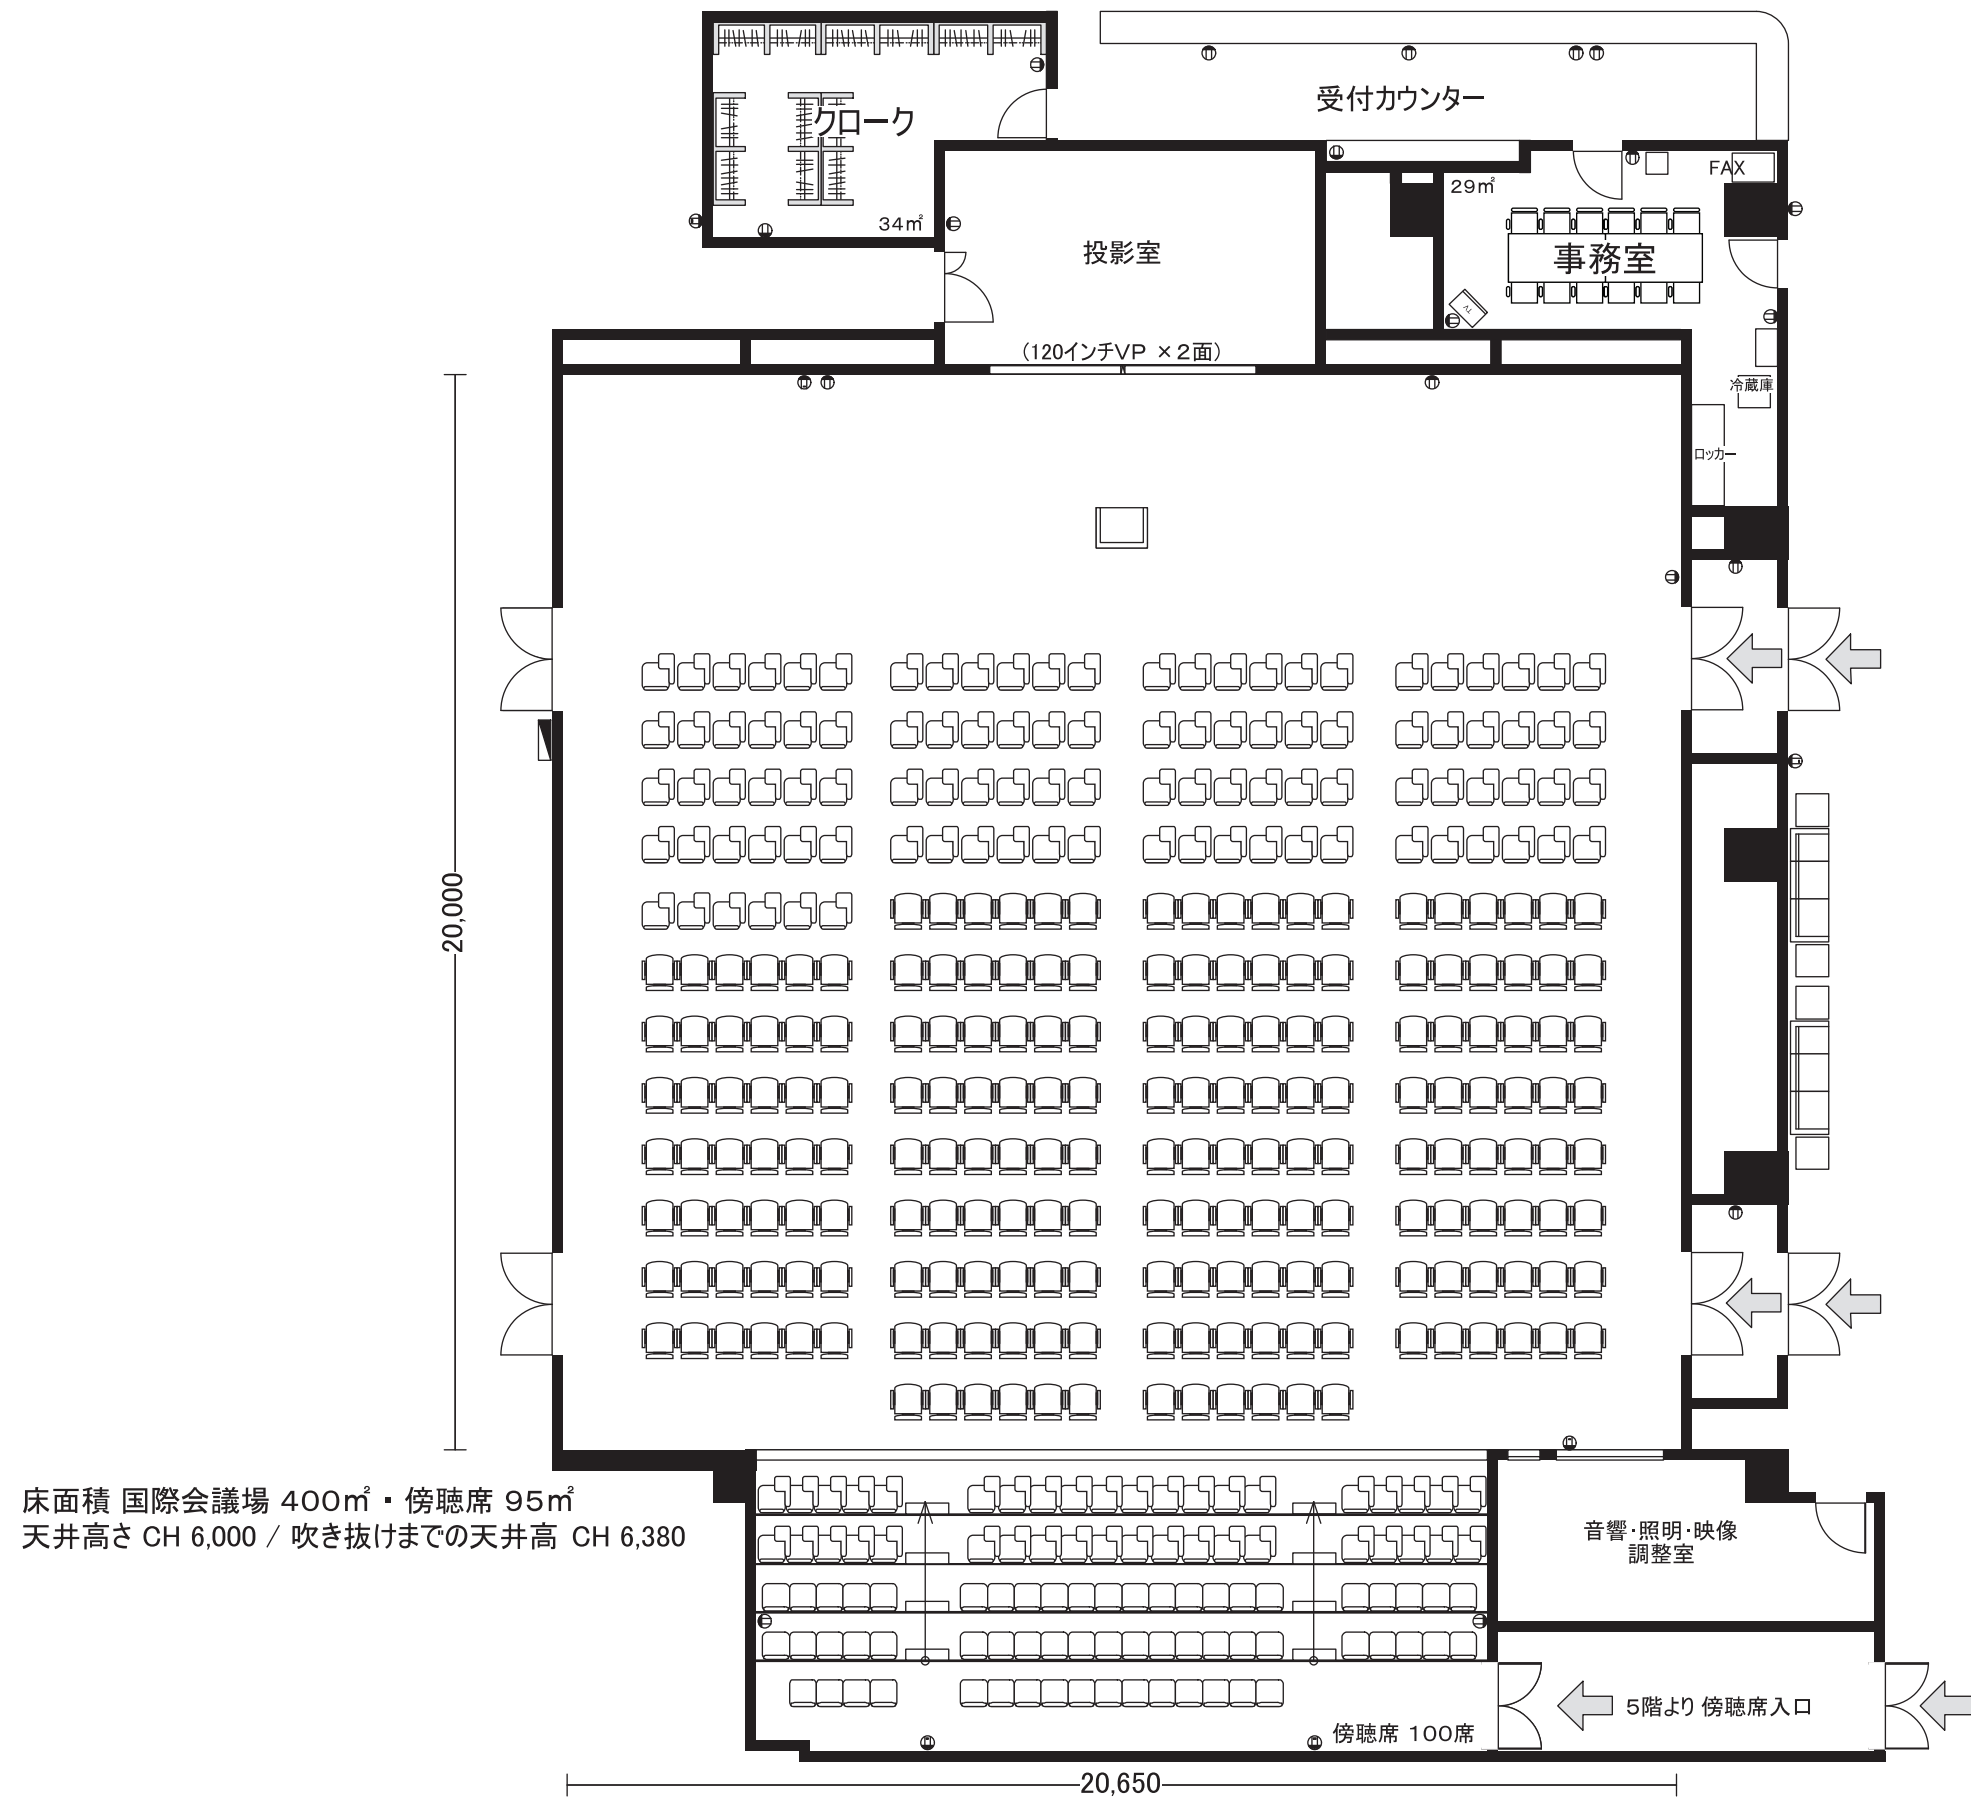

床面積 国際会議場 400m²・傍聴席 95m²
天井高さ CH 6,000 / 吹き抜けまでの天井高 CH 6,380