


[円形ホール 平土間]

天井高 トラスまで H3,500
照明吊り位置まで H3,800
床面積 211㎡

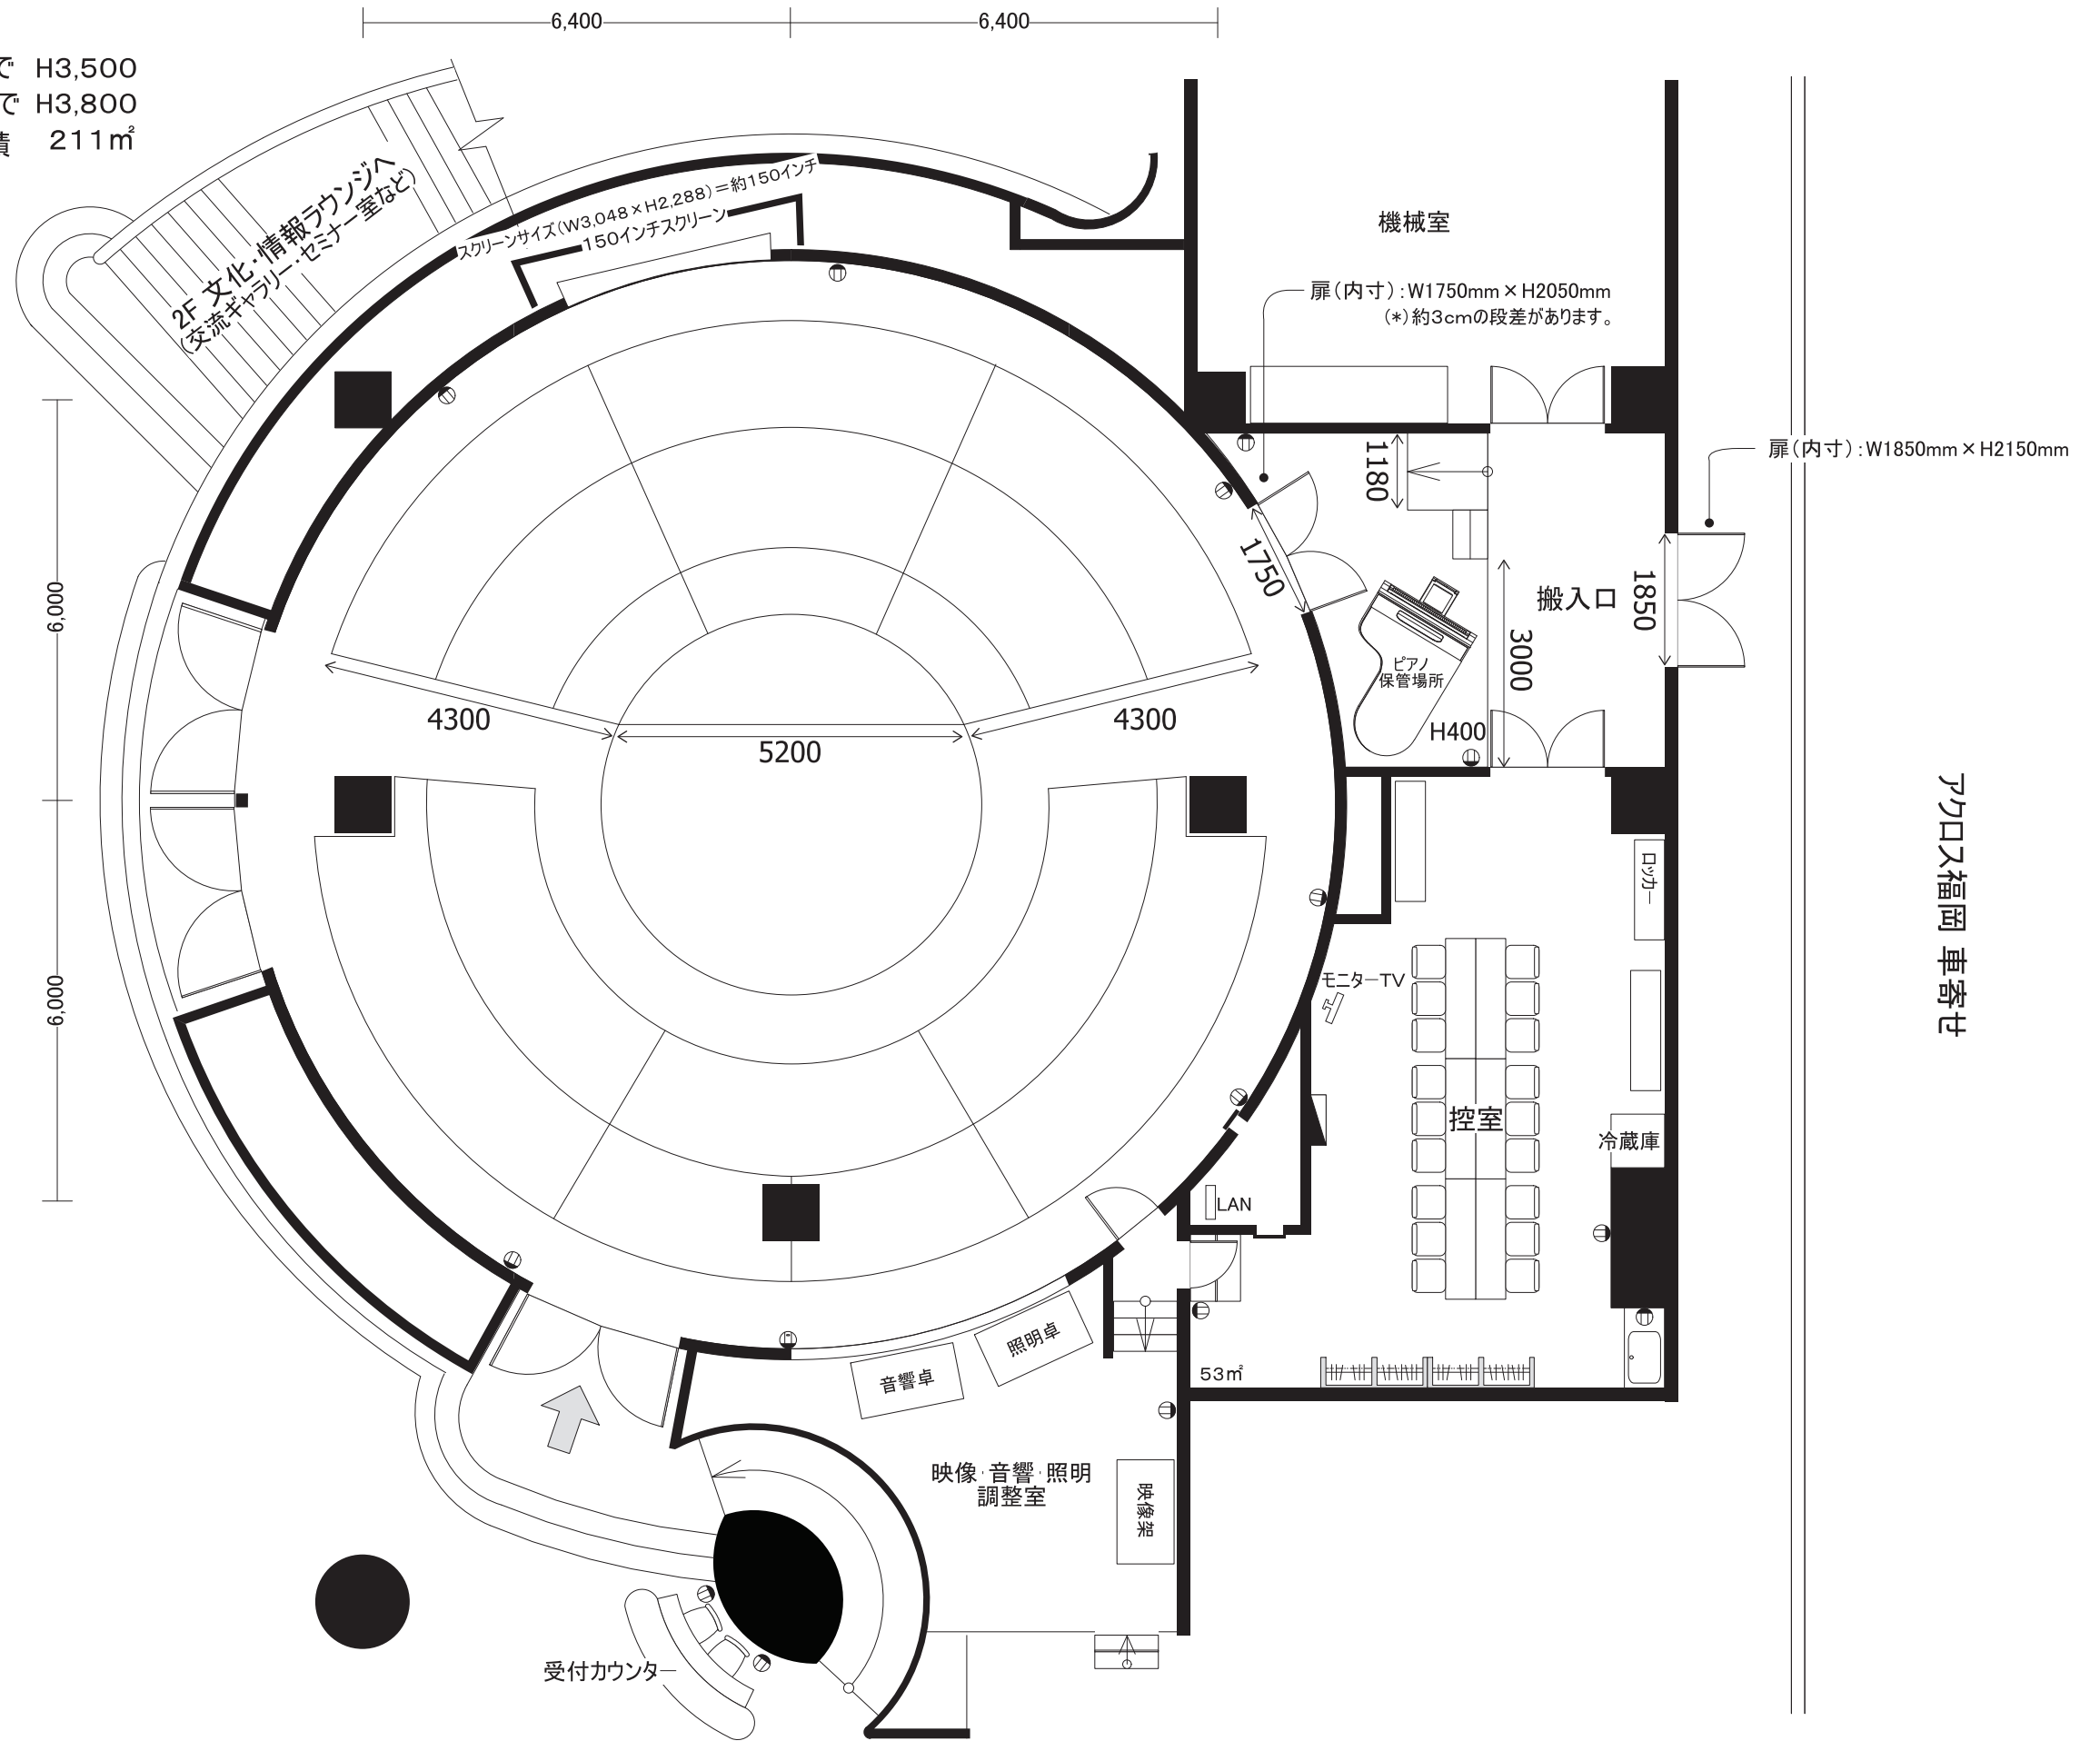

アクロス福岡 車寄せ